
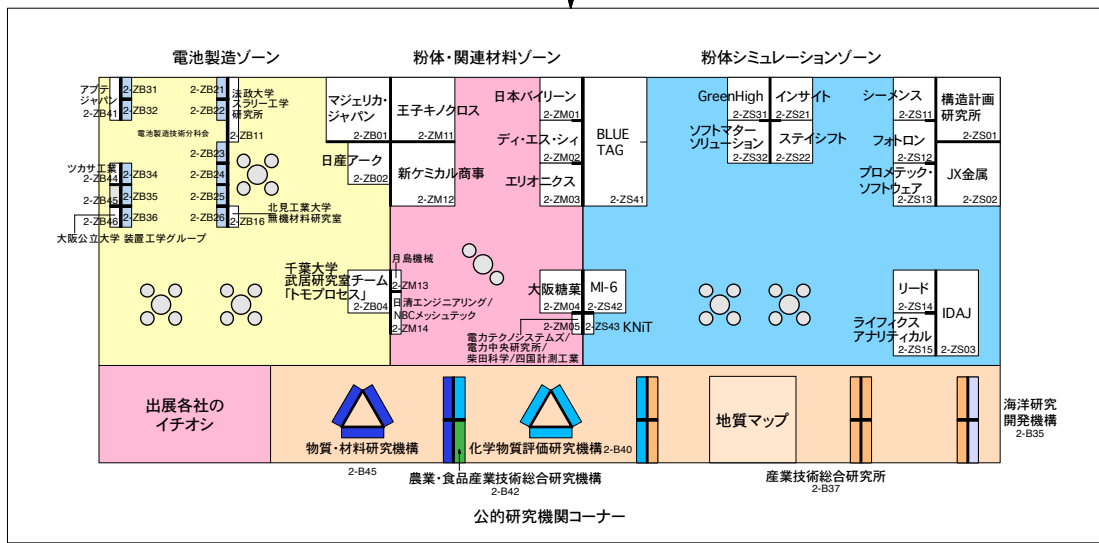


東3ホール



東2ホール

東1ホール

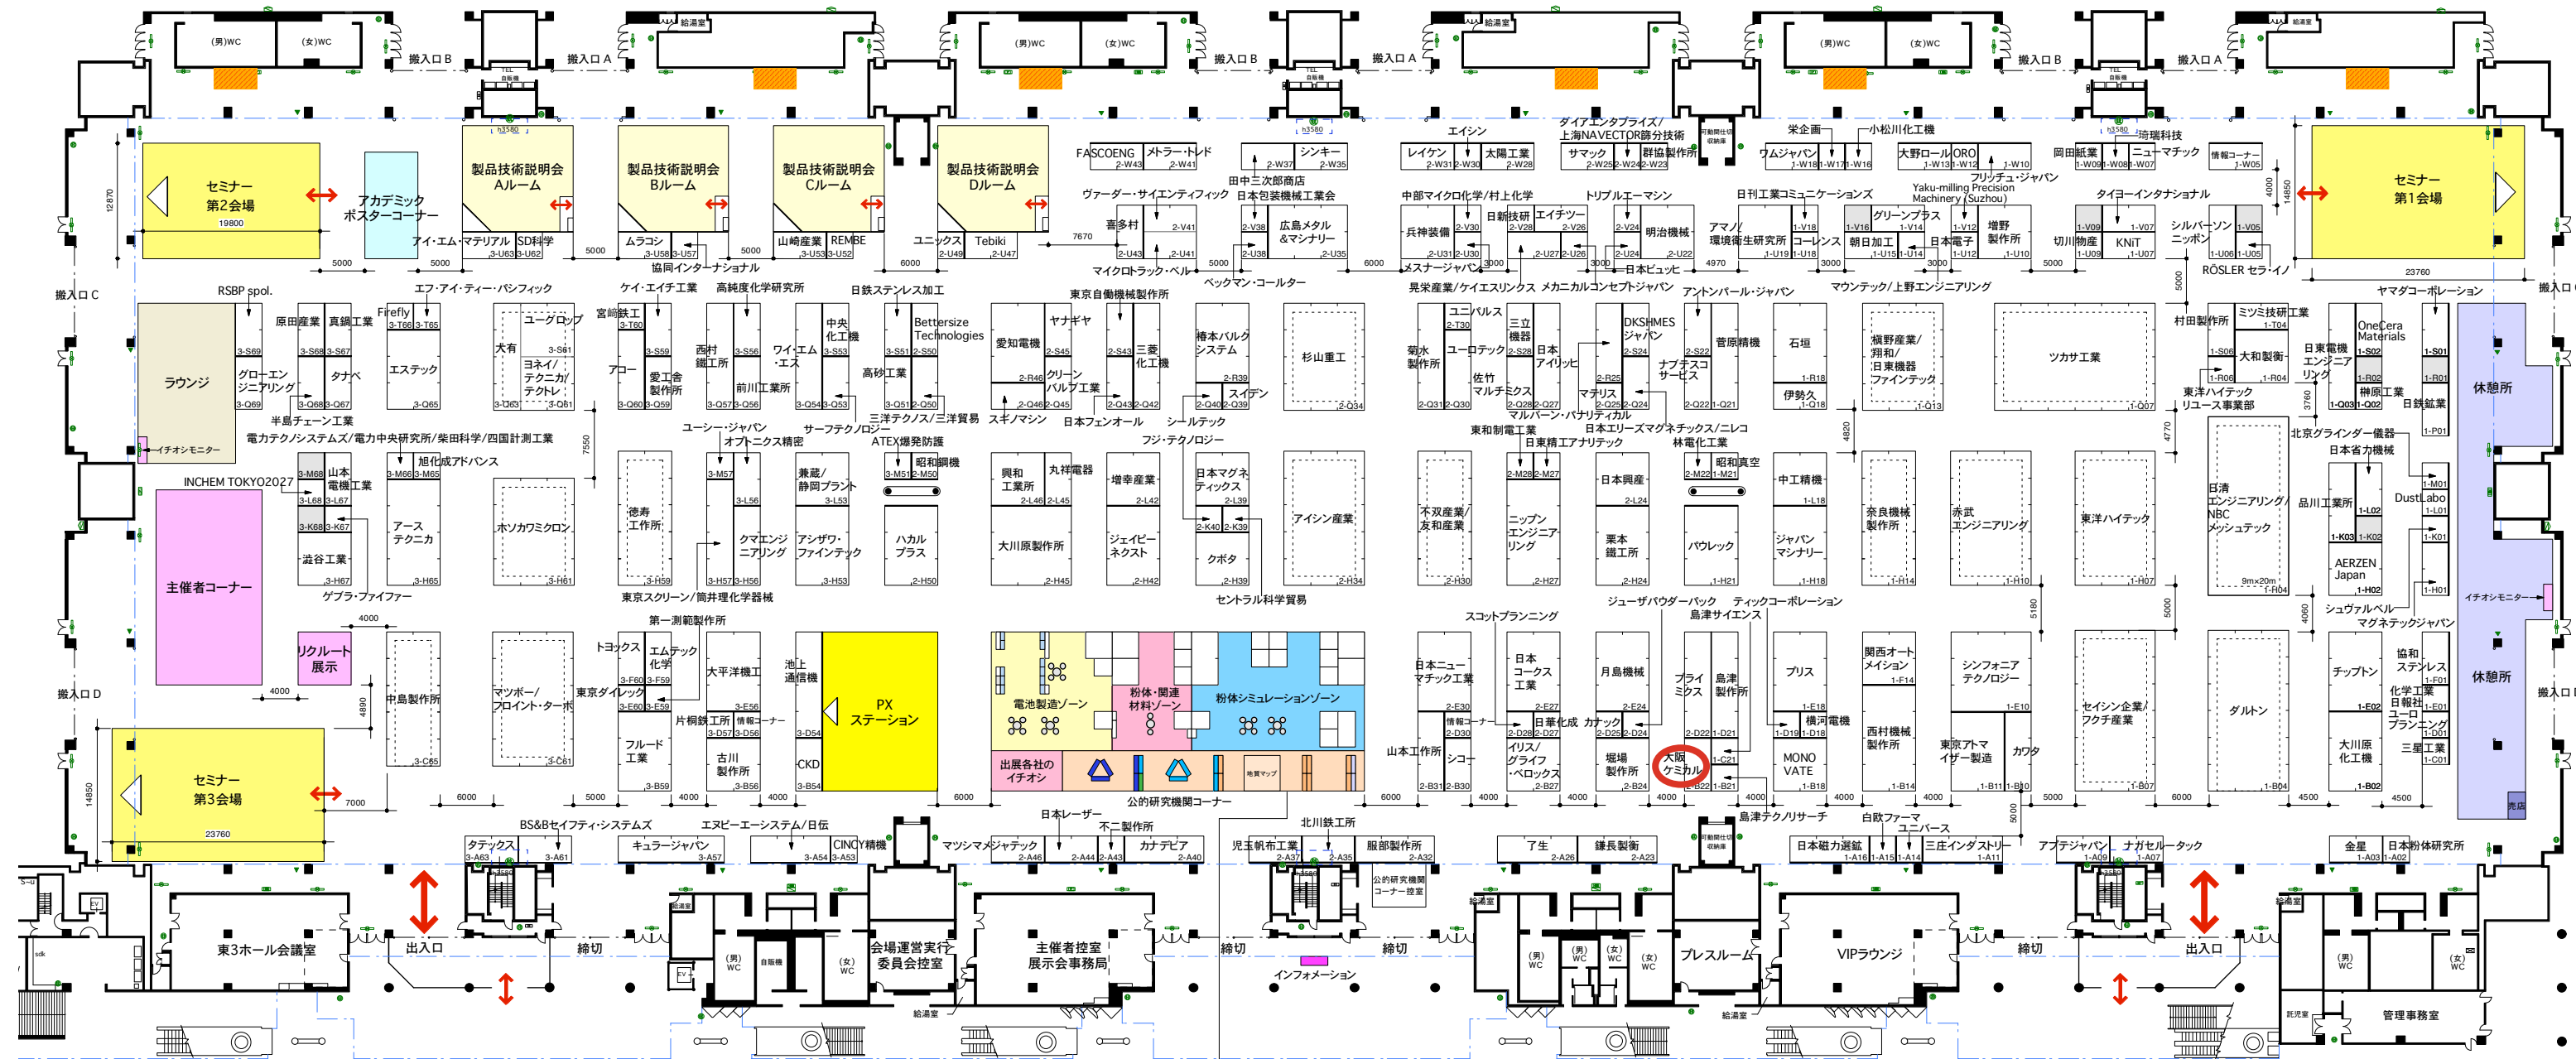

内は消火活動スペース確保の為、設置物不可

注)1 小間境界線は細線で、基礎壁面は太線で示しています。
注)2 独立小間は、破線内側部分のみ高さ5.0mまで装飾が可能です。

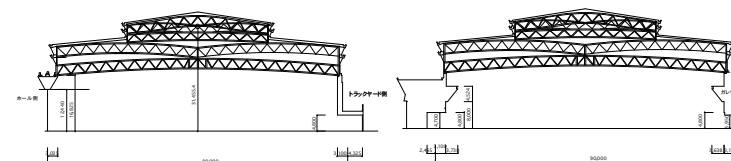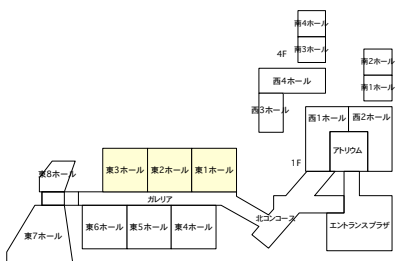

防災設備	
	誘導灯
	自火報知合盤
	屋内消火栓箱
	屋外消火栓箱
	屋外消火栓
	排煙スイッチ
	消火器(常備)
	放水口超込屋内消火栓
	放水銃

HIROMEYA

Date
2026/8/25

Project
POWTEX 2026

Title
会場レイアウト図面

Place
東京ビッグサイト 東1~3ホール

Scale
1/700

Sheet no.